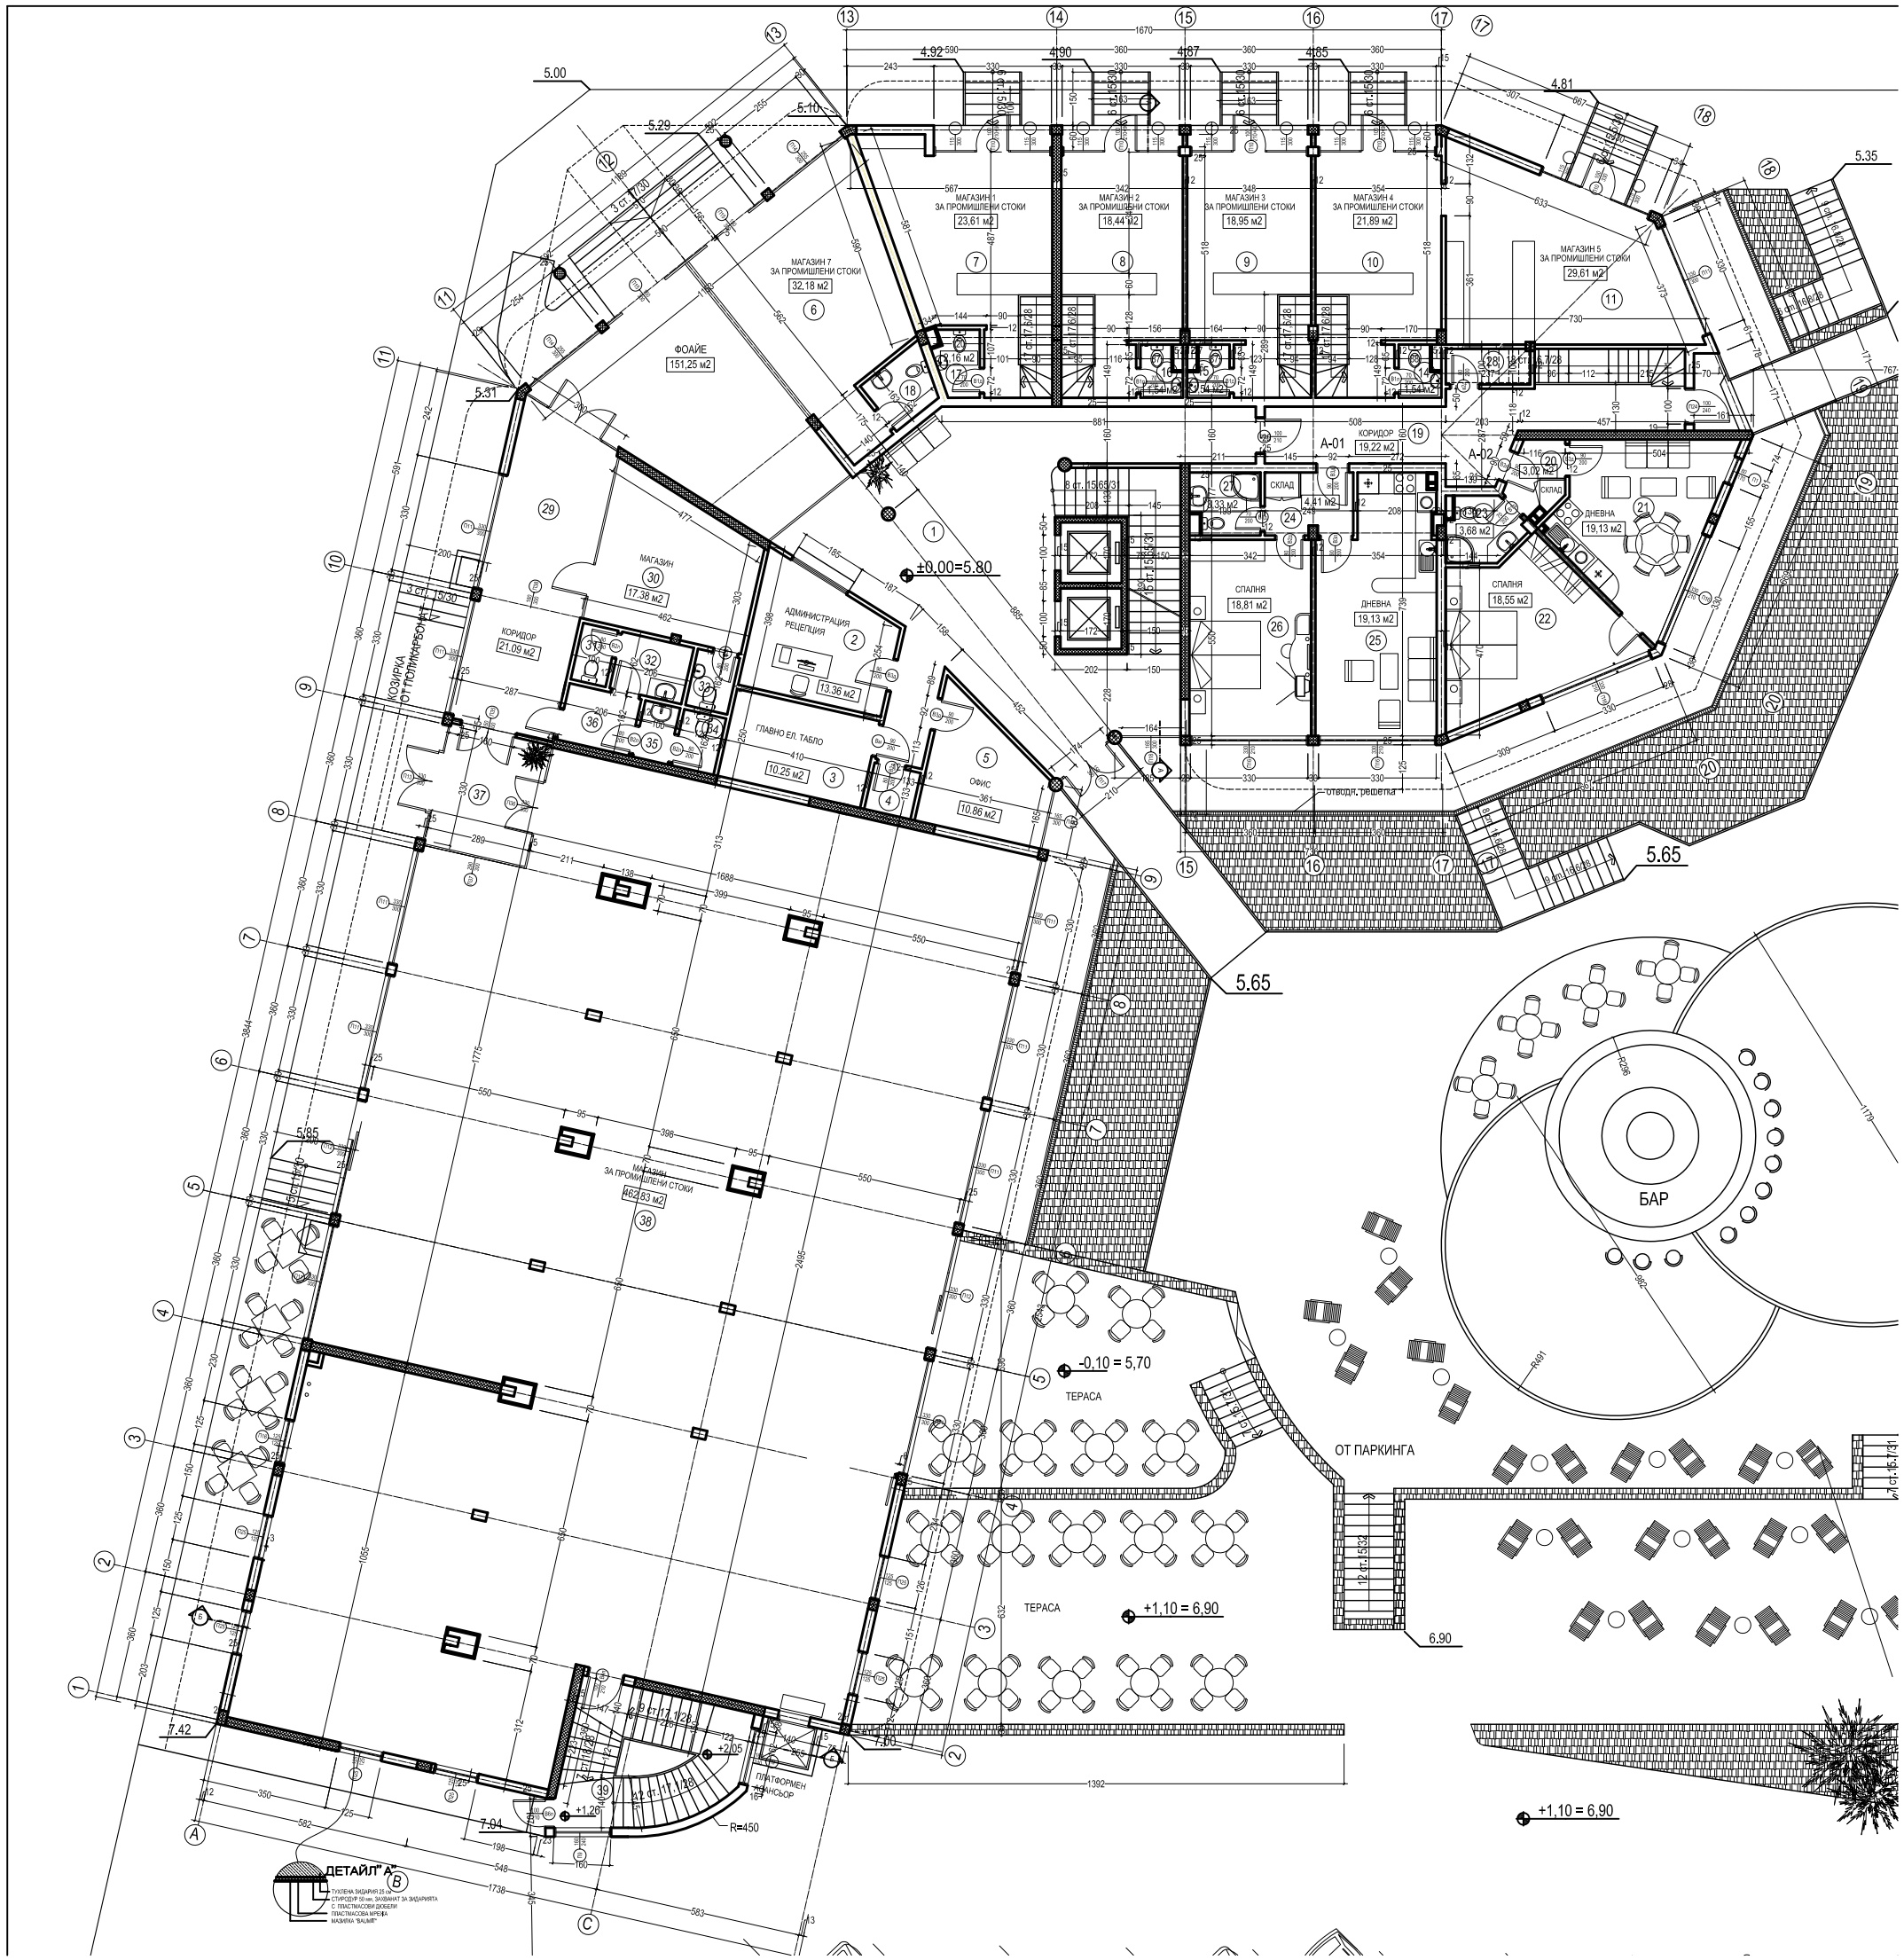
МАГАЗИН 1 ЗА ПРОМИШЛЕНИ СТОКИ 23,61 м2
МАГАЗИН 2 ЗА ПРОМИШЛЕНИ СТОКИ 18,44 м2
МАГАЗИН 3 ЗА ПРОМИШЛЕНИ СТОКИ 18,95 м2
МАГАЗИН 4 ЗА ПРОМИШЛЕНИ СТОКИ 21,89 м2
МАГАЗИН 5 ЗА ПРОМИШЛЕНИ СТОКИ 29,61 м2
МАГАЗИН 7 ЗА ПРОМИШЛЕНИ СТОКИ 32,18 м2
ФОАЙЕ 151,25 м2
КОРИДОР 19,22 м2
СКЛАД
ДНЕВНА 19,13 м2
СПАЛНЯ 18,81 м2
СПАЛНЯ 18,55 м2
МАГАЗИН 17,38 м2
КОРИДОР 21,09 м2
АДМИНИСТРАЦИЯ РЕЦЕПЦИЯ 13,36 м2
ГЛАВНО ЕЛ. ТАБЛО 10,25 м2
ОФИС 10,86 м2
КОЗИРКА ОТ ПОЛИКАРБОНАТ
±0,00=5,80
МАГАЗИН ЗА ПРОМИШЛЕНИ СТОКИ 462,93 м2
ТЕРАСА
-0,10 = 5,70
+1,10 = 6,90
ОТ ПАРКИНГА
БАР
ПЛАТФОРМЕН АСАНСЬОР
R=450
ДЕТАЙЛ "А"